


# STUDIUM UWARUNKOWAŃ I KIERUNKÓW ZAGOSPODAROWANIA PRZESTRZENNEGO GMINY UNISŁAW

## ELEKTROENERGETYKA GOSPODARKA WODNO-ŚCIEKOWA

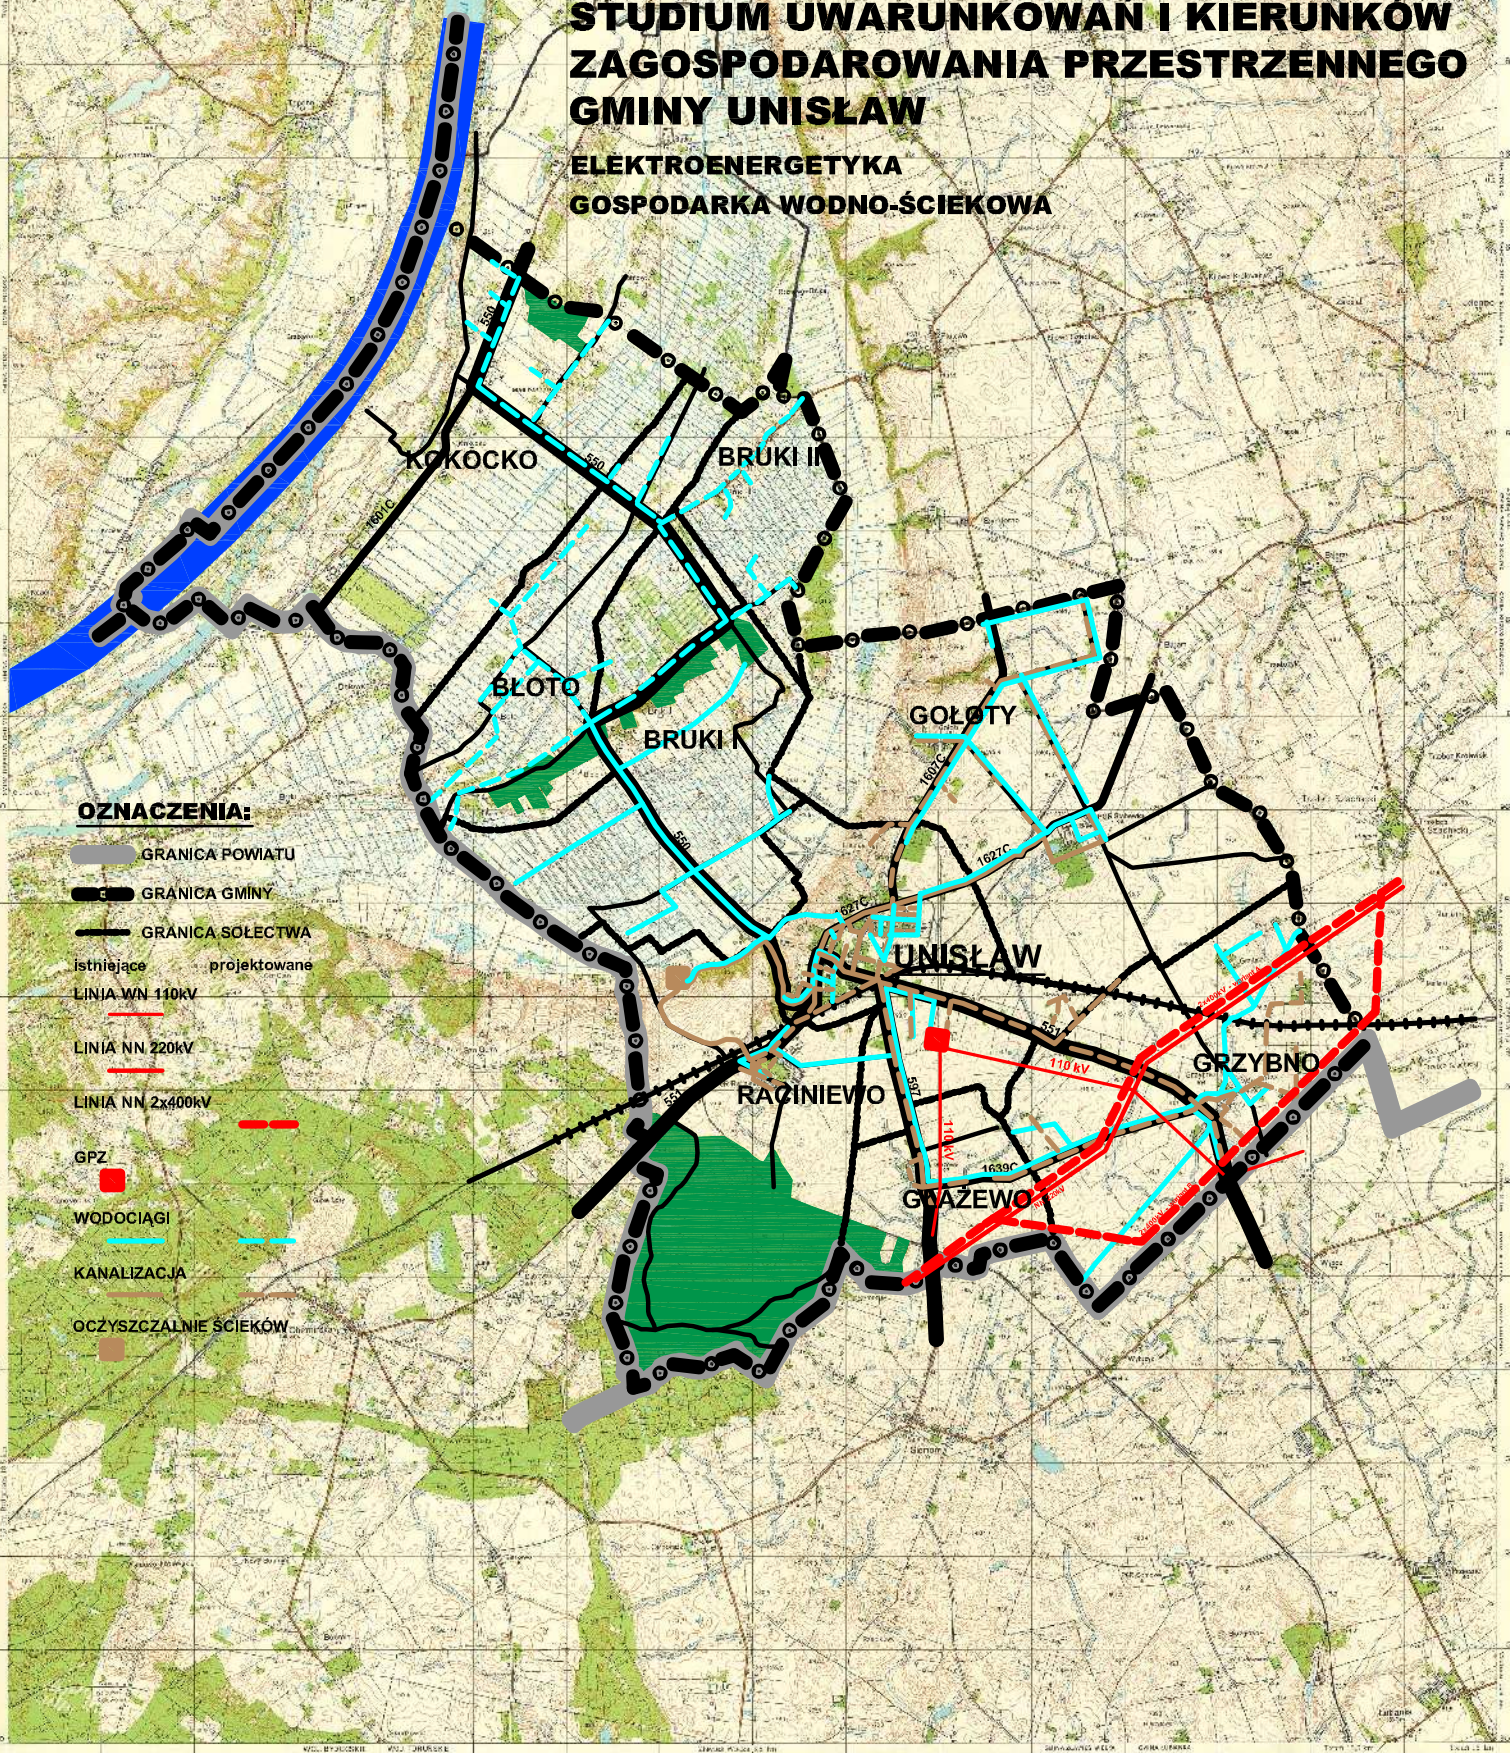

- OZNACZENIA:**
- GRANICA POWIATU
  - GRANICA GMINY
  - GRANICA SOŁECTWA
  - istniejące    projektowane
  - LINIA WN 110kV
  - LINIA NN 220kV
  - LINIA NN 2x400kV
  - GPZ
  - WODOCIĄGI
  - KANALIZACJA
  - OCZYSZCZALNIE ŚCIEKÓW

1 : 25 000



Wykonano w Pracowni Inżynierskiej i Kartograficznej „GEOINFORM”  
Gdańsk, ul. Główna 10, tel. 58-104-10-10  
Zamówienie nr 11/2008  
Data wykonania: 11.2008  
Skala: 1:25 000  
Wielkość formatu: 420x594 mm  
Wydruk: 1 arkusz