


	KW 15536 pow. 0.2329	659/12	0.0383	
		659/13	0.1608	N.N.
0.2329		Razem:	0.2329	

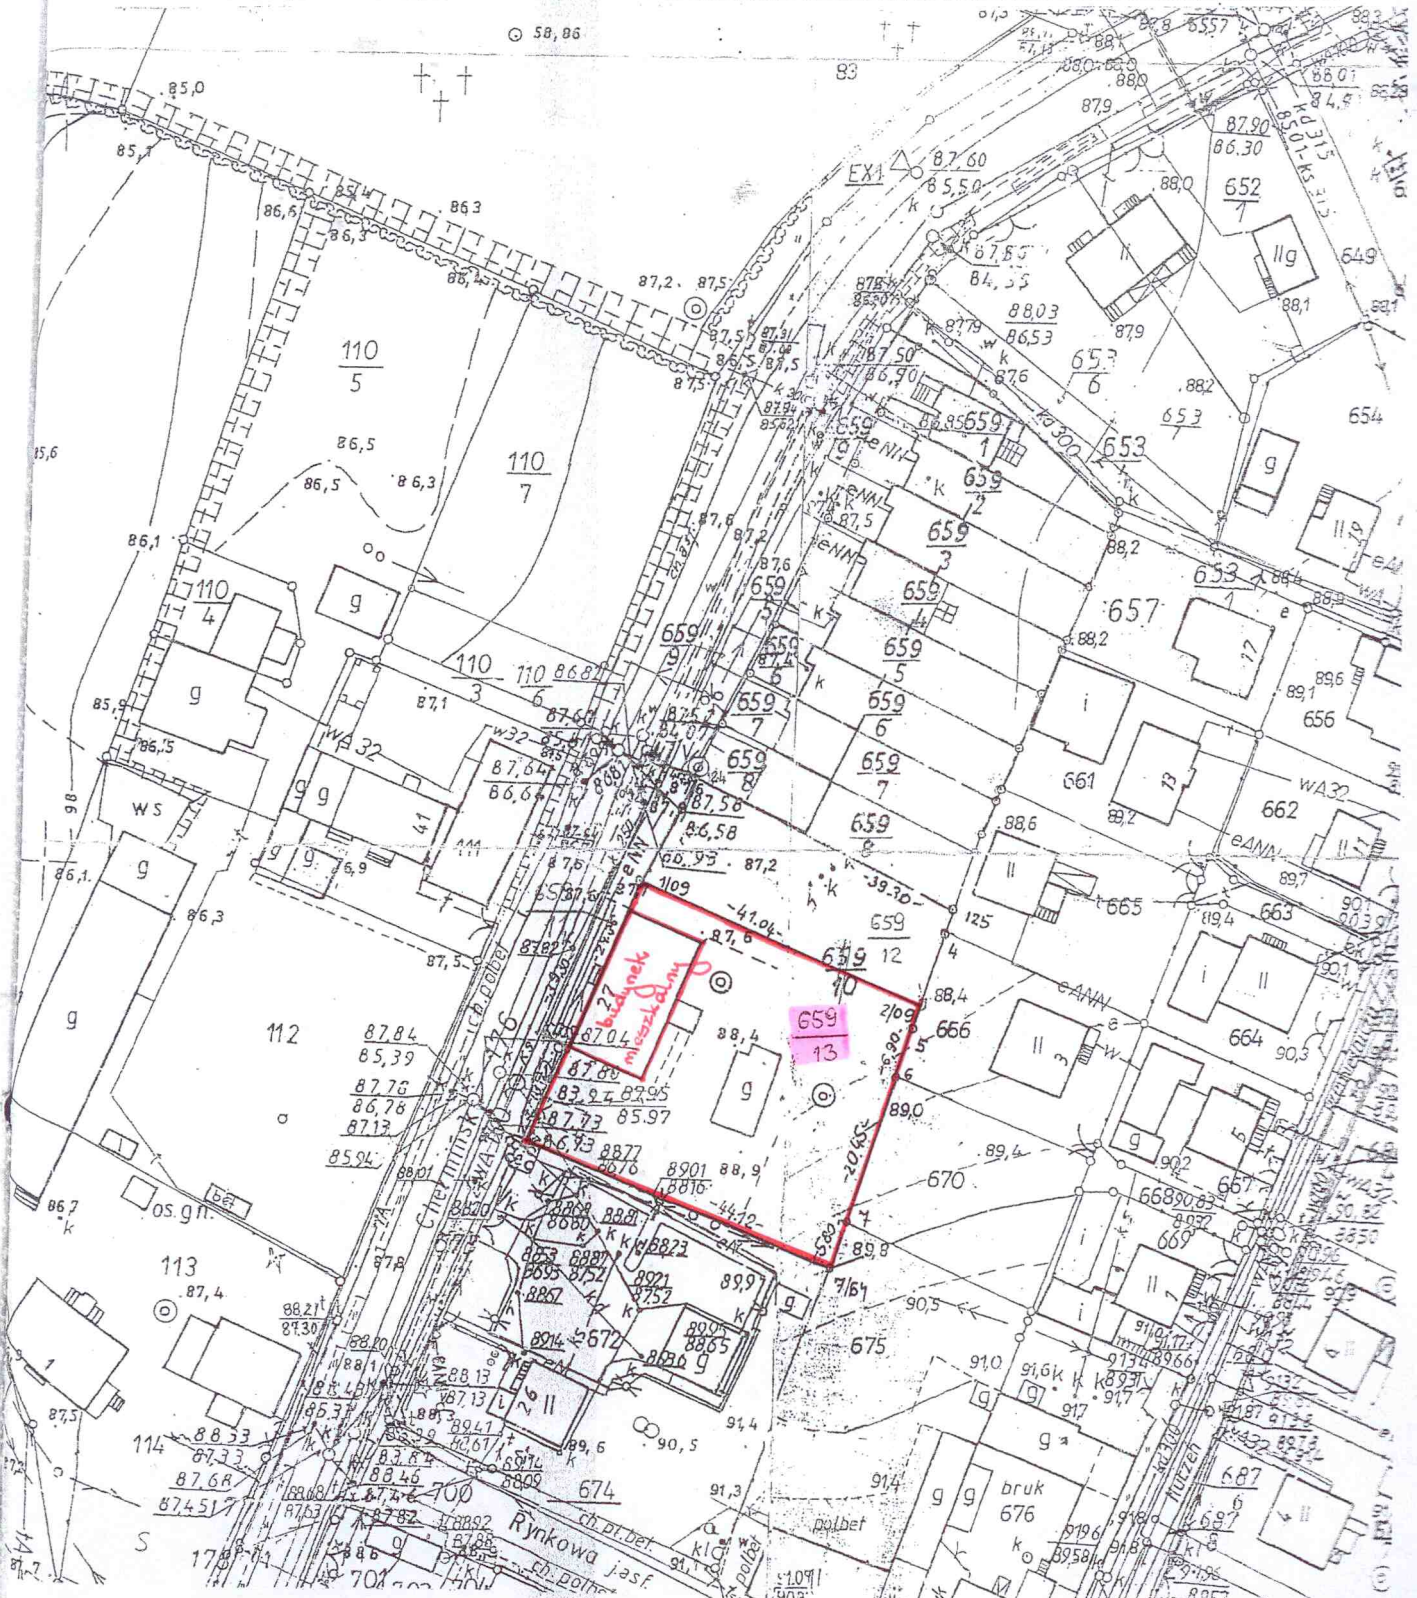

Wzłocamiś do Urzędu Nr.....
 Rady Gminy w Umiastan
 z dnia..... 2011.

- działka nr 659/13 w miejscowości Umiastan,
 na której lokalizowany jest budynek
 o lokalu mieszkalnym nr 1 przeznaczonym
 do sprzedaży

M. A.
 fotograficzna
 skala 1:1000