



Zobacz do ulicy nr...
Rady Gminy Urzecz
& dnia...

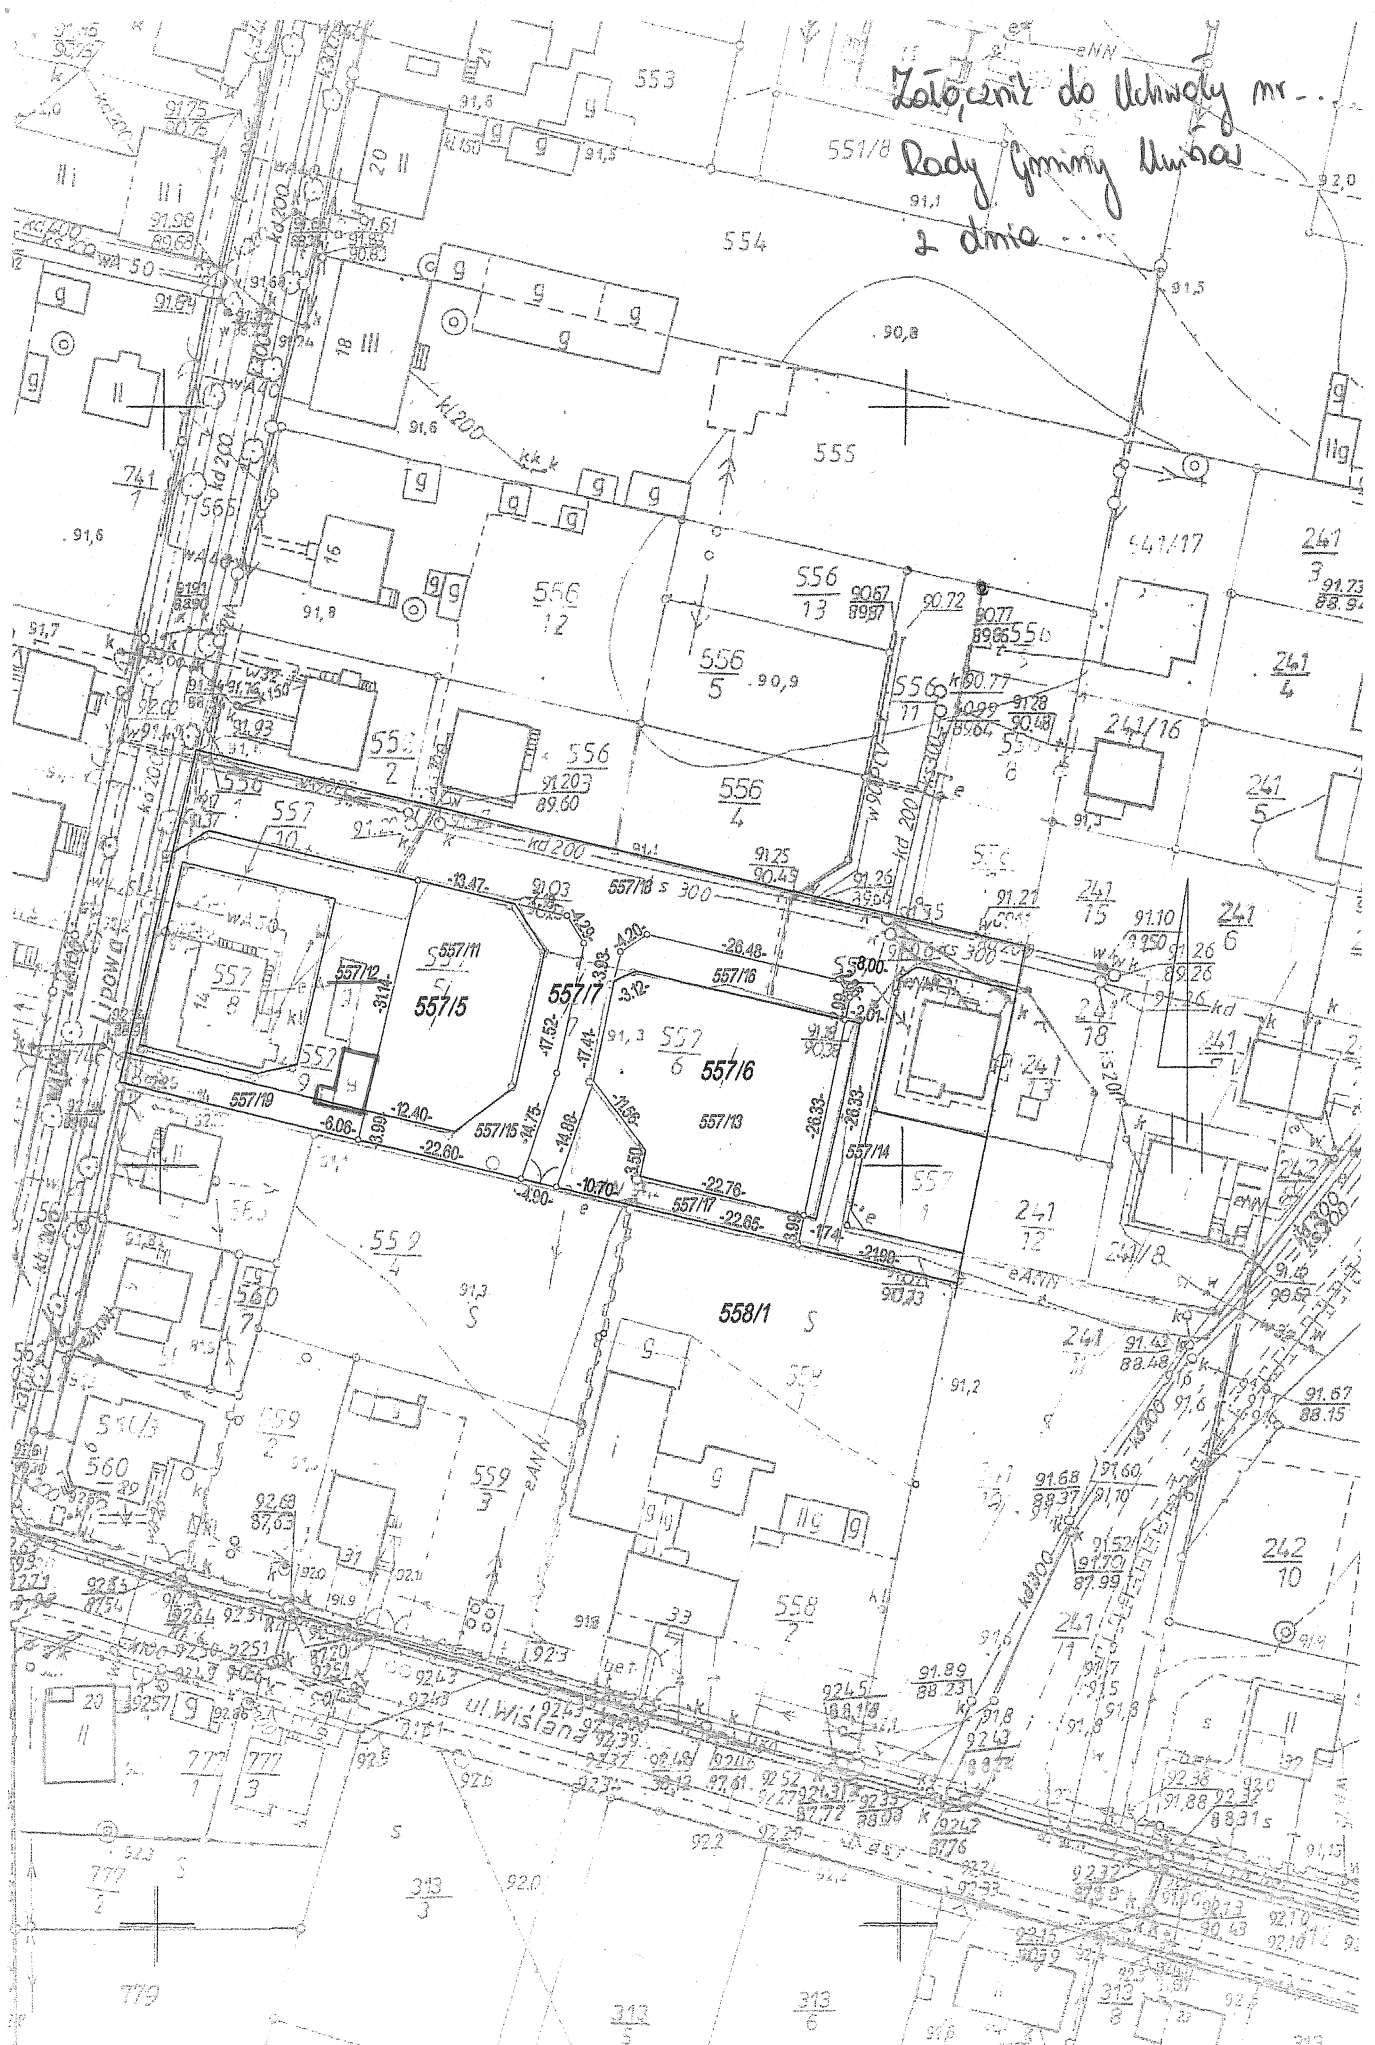

 - lokal użytkowy przeznaczony do nymajenia