



Załącznik do Uchwały Nr III/ 15  
Rady Gminy Unisław  
z dnia 18 marca 2015

Mapa do celów projektowych skala 1:500

Województwo: kujawsko-pomorskie  
Powiat: chełmiński  
jednostka ewidencyjna: Unisław 040407\_2  
Obręb: Unisław 0009

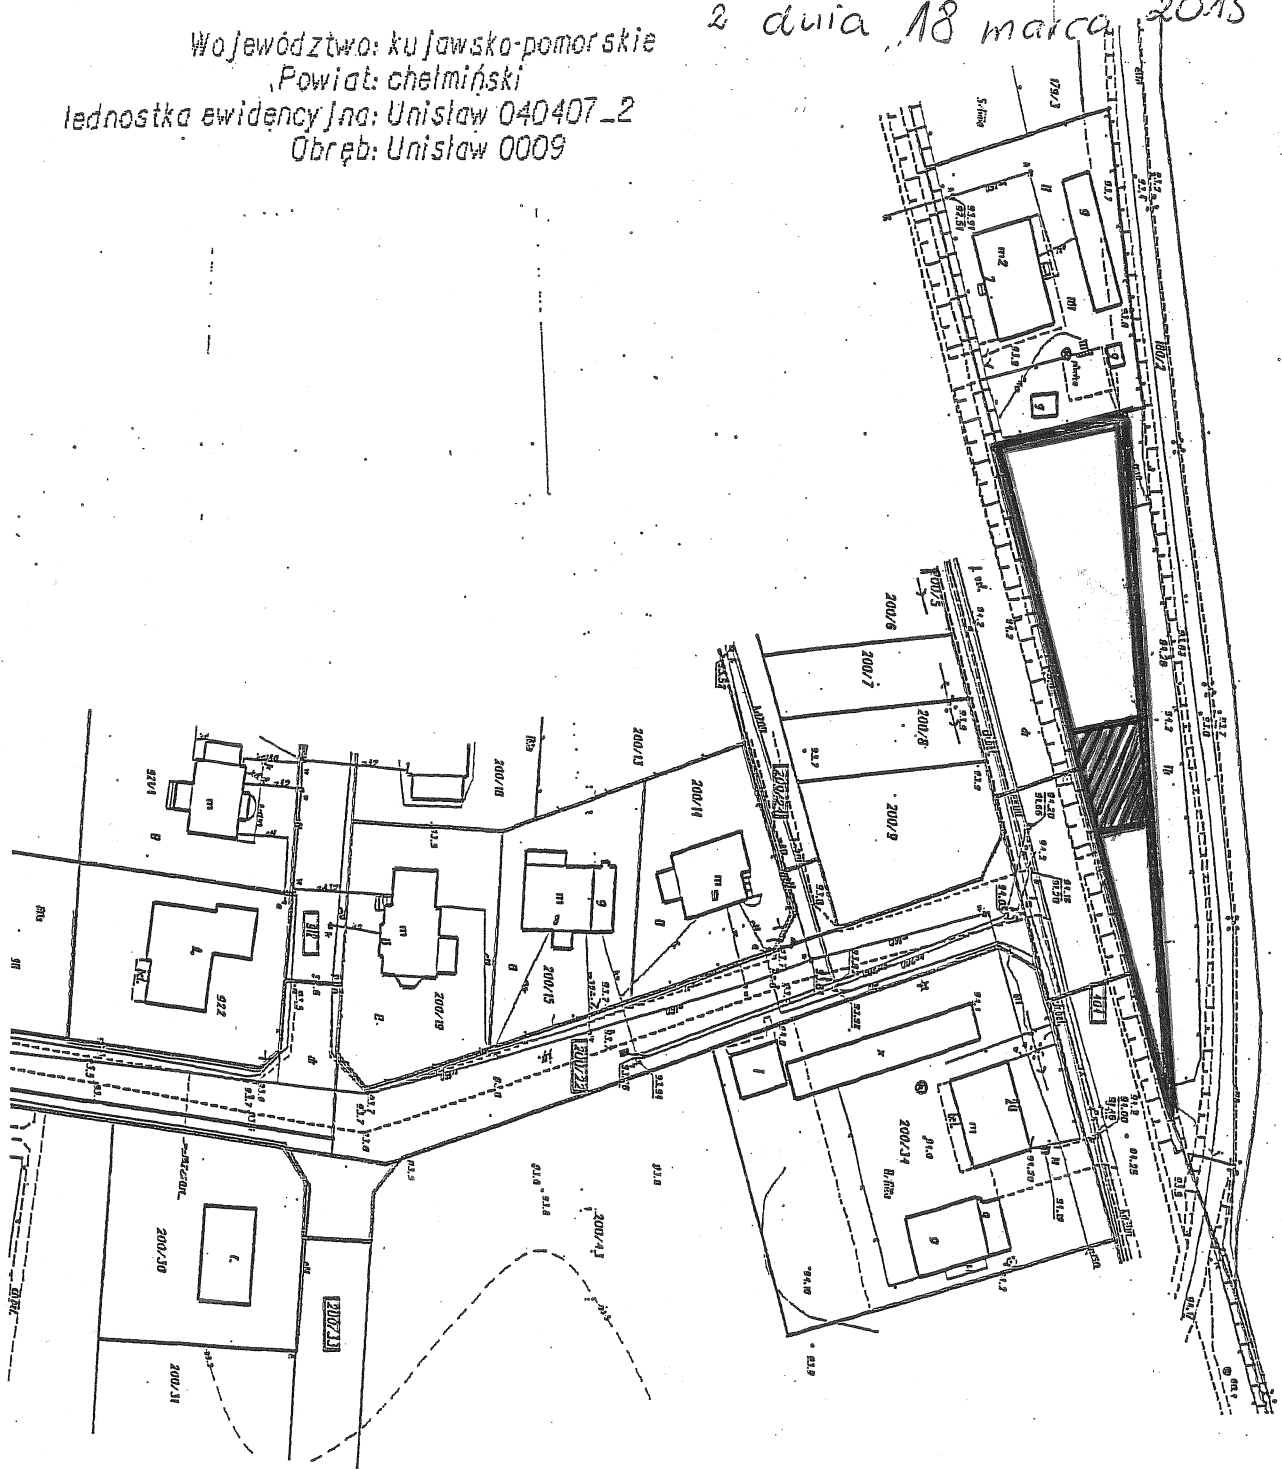

 - część nieruchomości przeznaczona do wydzielenia.