


Załącznik do Uchwały Nr IX / 15  
Rady Gminy Unistaw  
Mapa 2 dnia 5 listopada 2015r.

Skala 1:1000

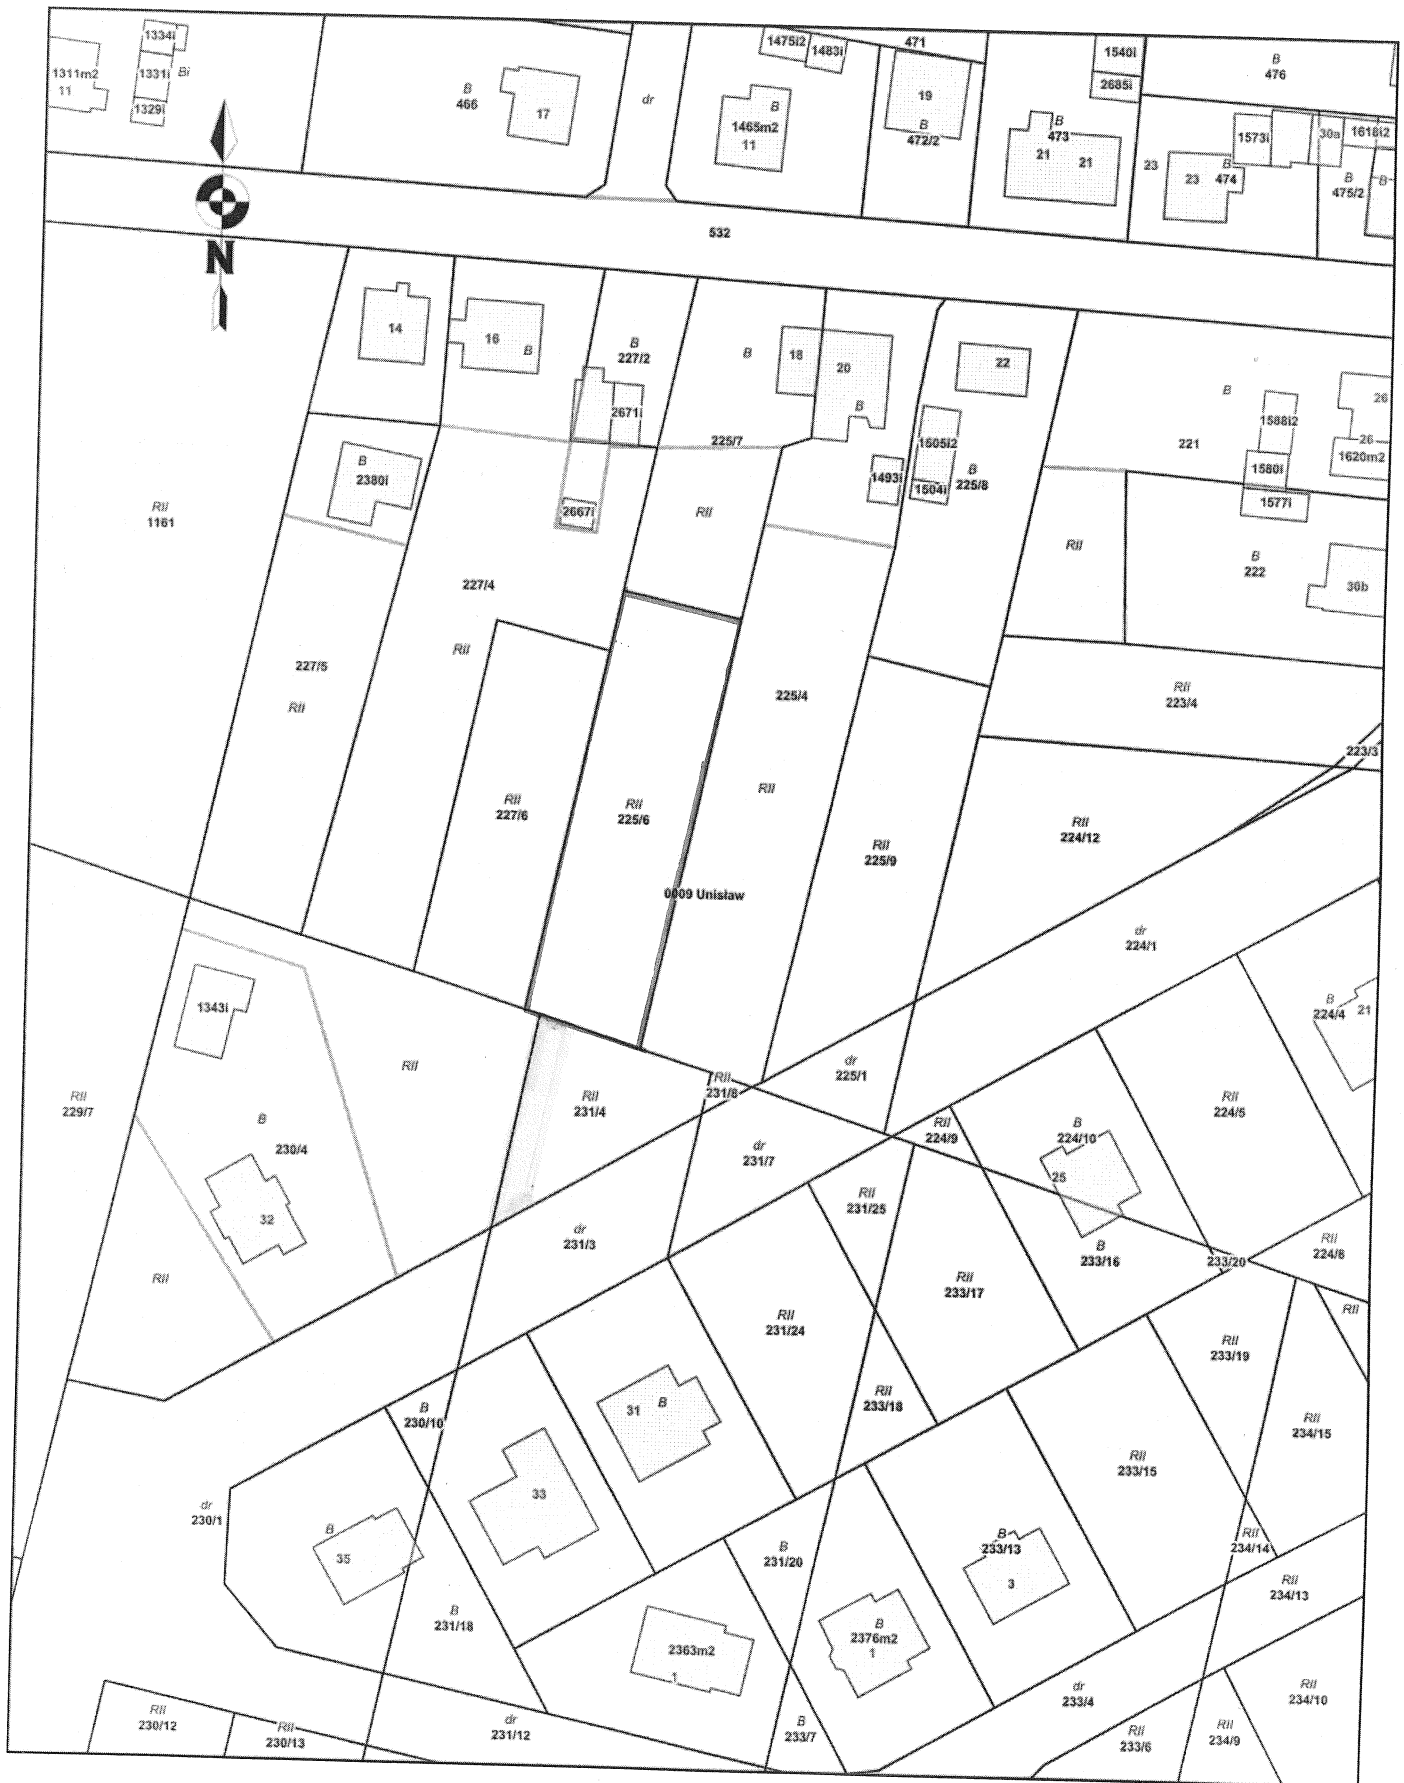

■ - pas gruntu, na którym ustanowiona została służebność (szer. 6m)  
□ - działka nr 225/6