


Załącznik do Uchwały Nr XIX/.../2016  
Rady Gminy Ustawa  
z dnia 30 listopada 2016

Mapa

Skala 1:5000

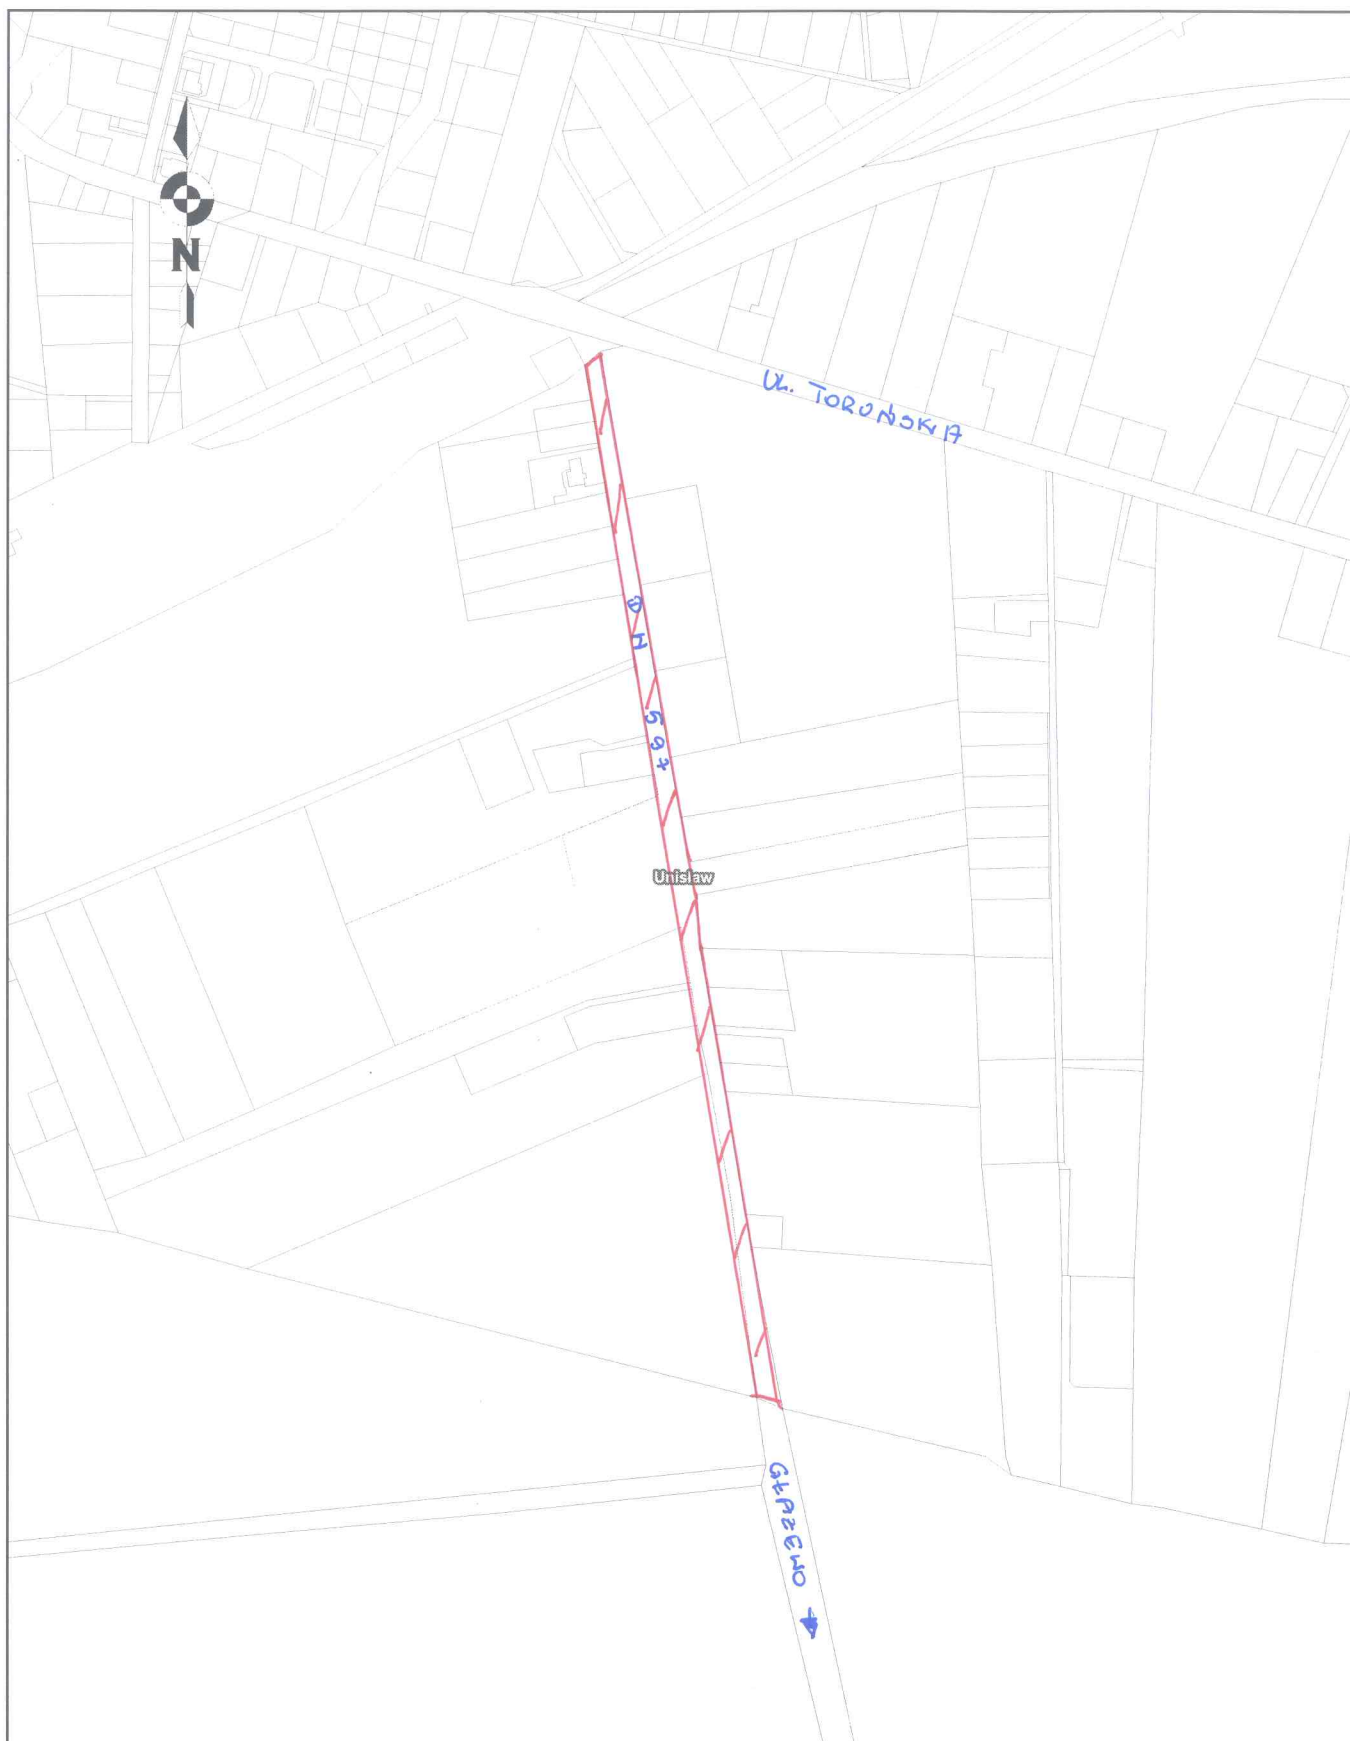

- działka nr 402 położona w Ustawie o pow. 0,8600ha stanowiąca drogę wojenódką nr 597