


Załącznik do Uchwały Nr XIX/.../16
Rady Gminy Ustów
z dnia 30 listopada 2016r

Mapa

Skala 1:1000

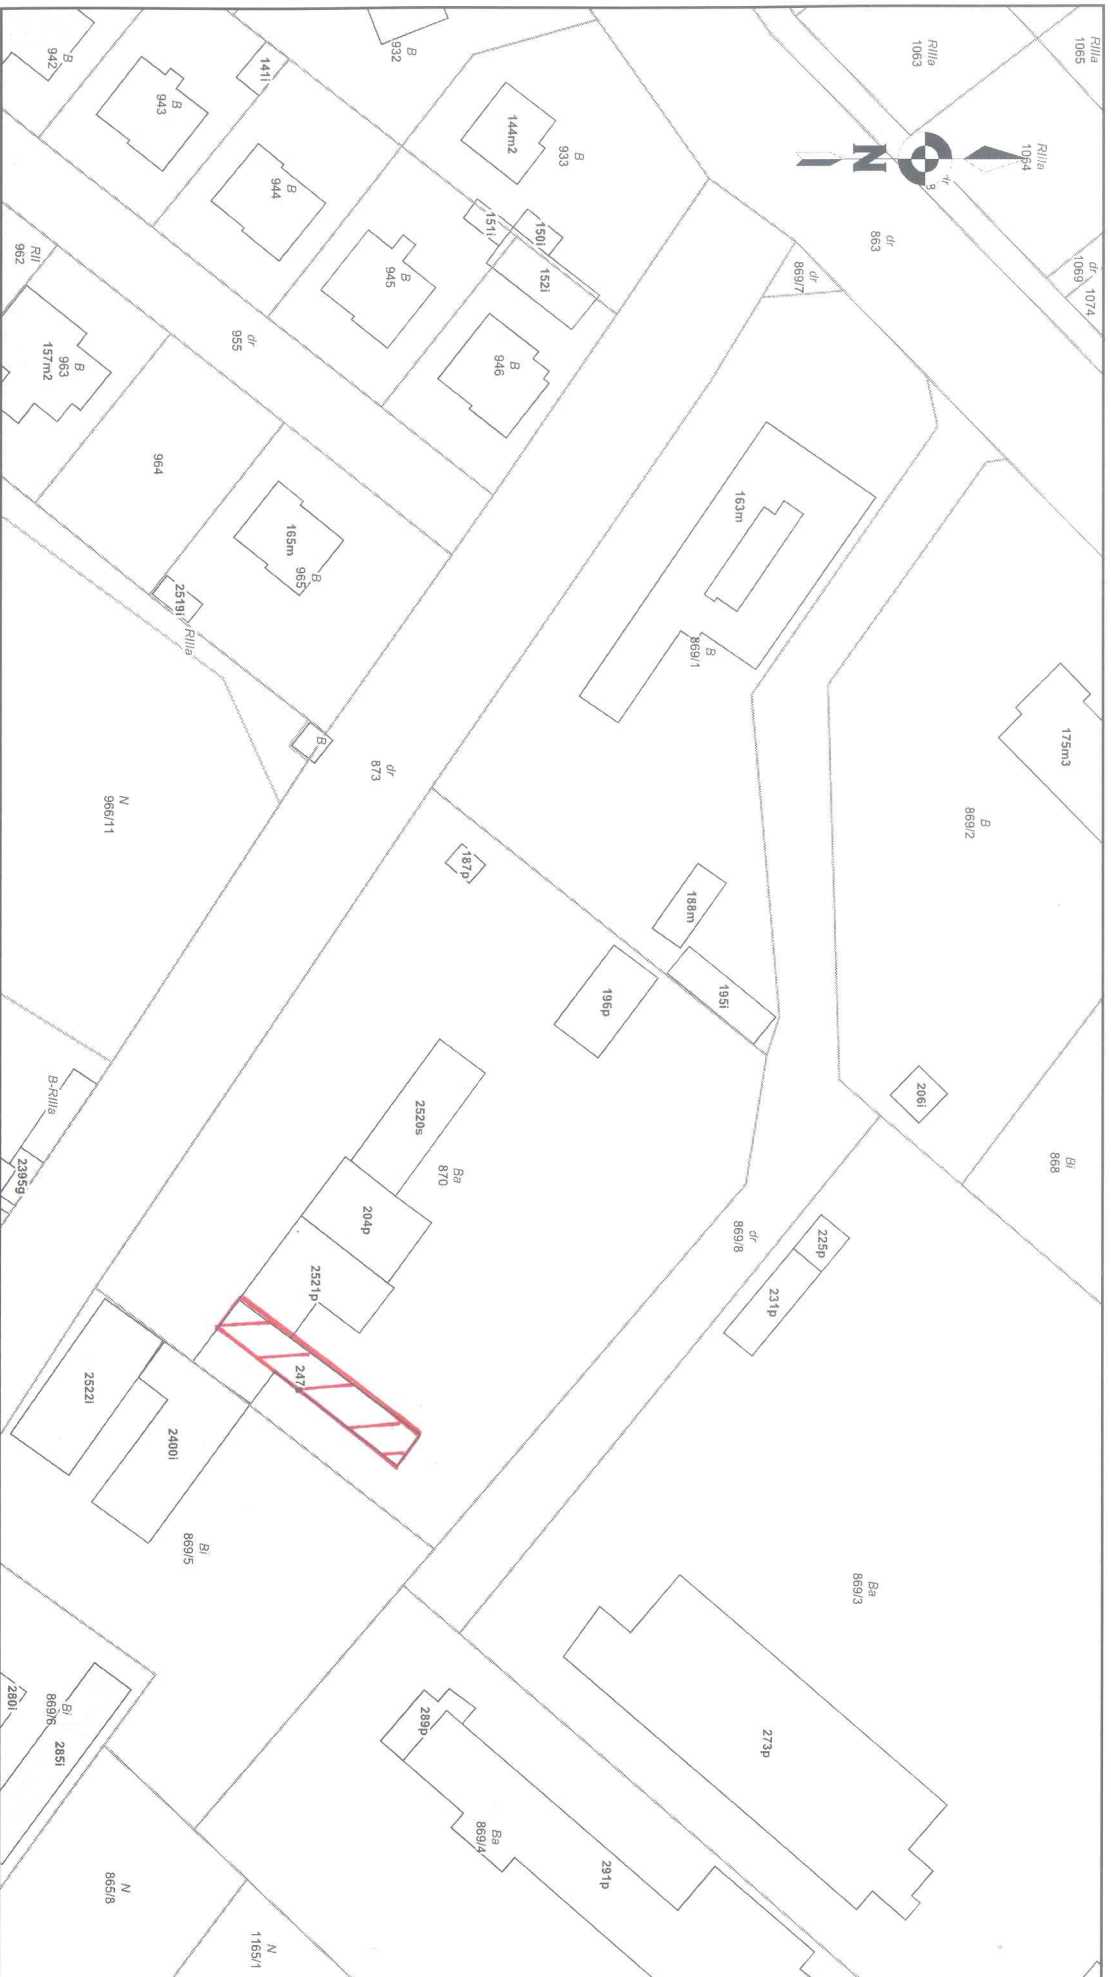

- przeznaczony pod najem budynek magazynowy o pow 109,48m² i położony przy ul. Debowej 1.